


10.09.2015

# Burano 5 - Rimessa

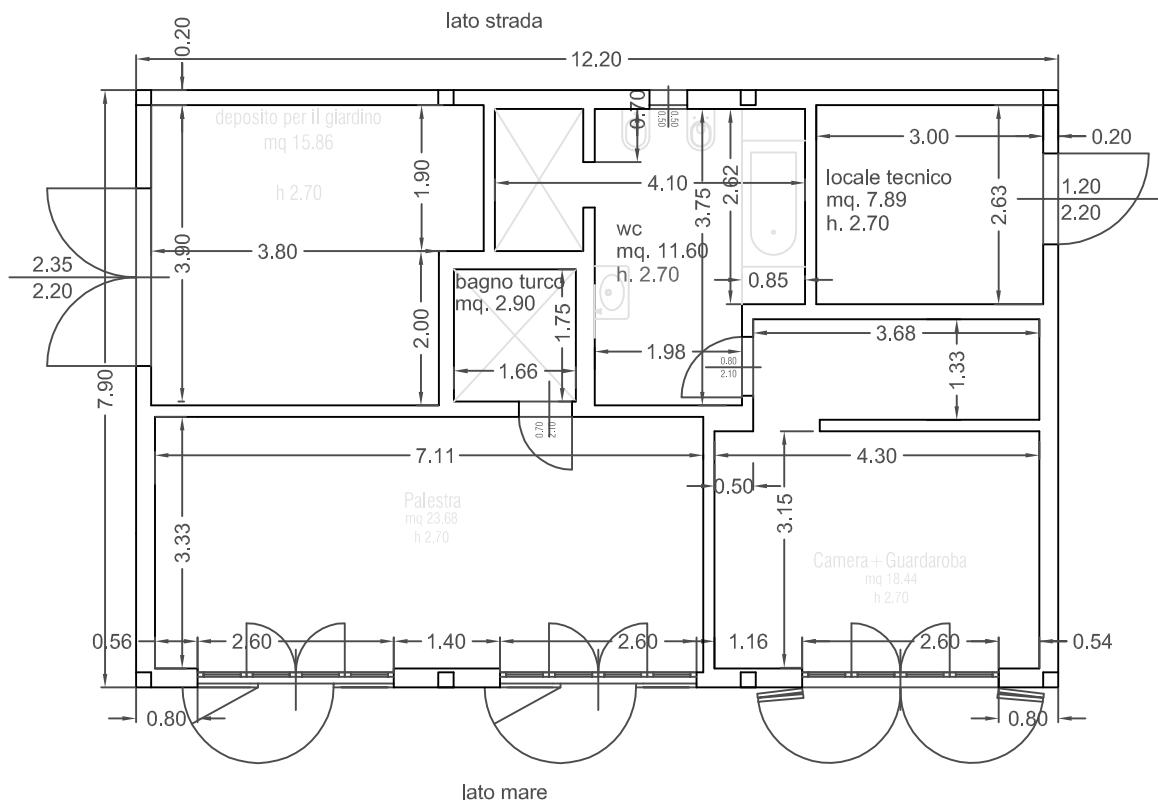

Pianta stato REALE - Scala 1:100

Piano terra